


SCOPERTO UNITA' 1	88,60 mq
SCOPERTO UNITA' 2	175,54 mq
SCOPERTO UNITA' 3	168,52 mq
SCOPERTO UNITA' 4	88,60 mq

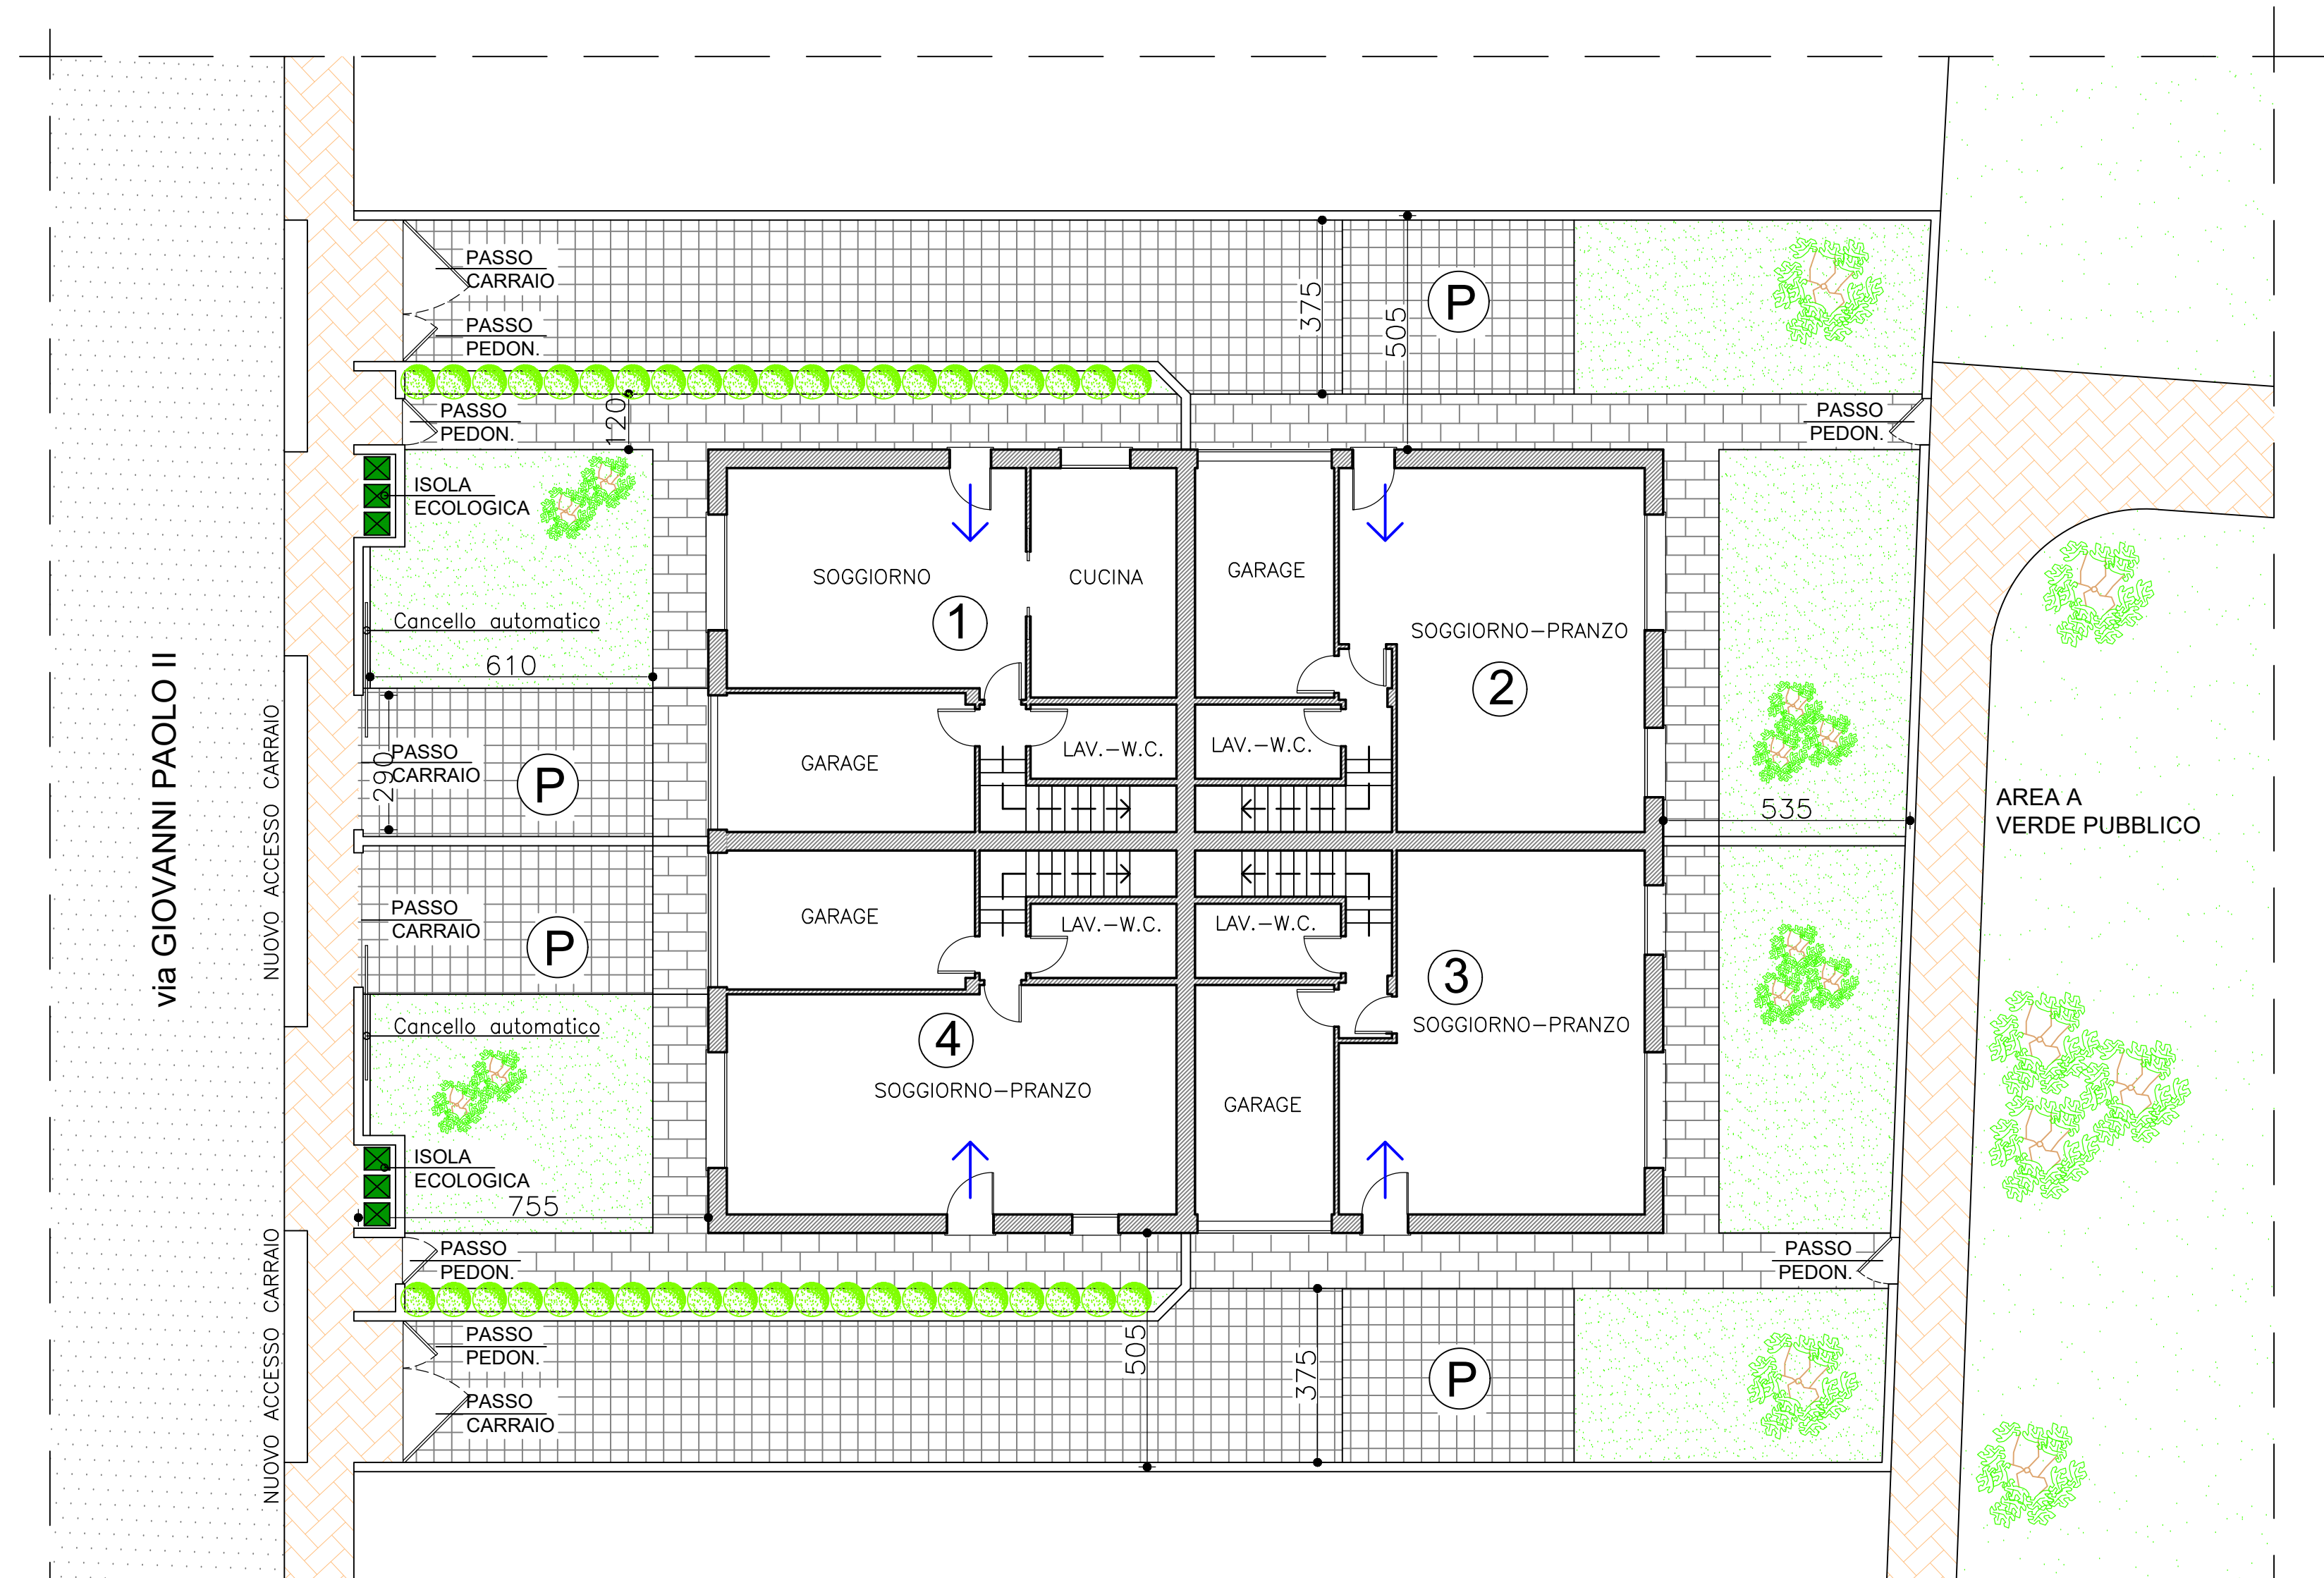

SISTEMAZIONE ESTERNA scala 1:200

